


# PROPOSTA DI VARIANTE

da zona F4 - B1 - Istruzione SM (scuola materna)  
a zona PER VIABILITA' E TRASPORTI: STRADE PUBBLICHE

P.R.G.C. variante n.36

TAV. 9 - sc. 1:2000

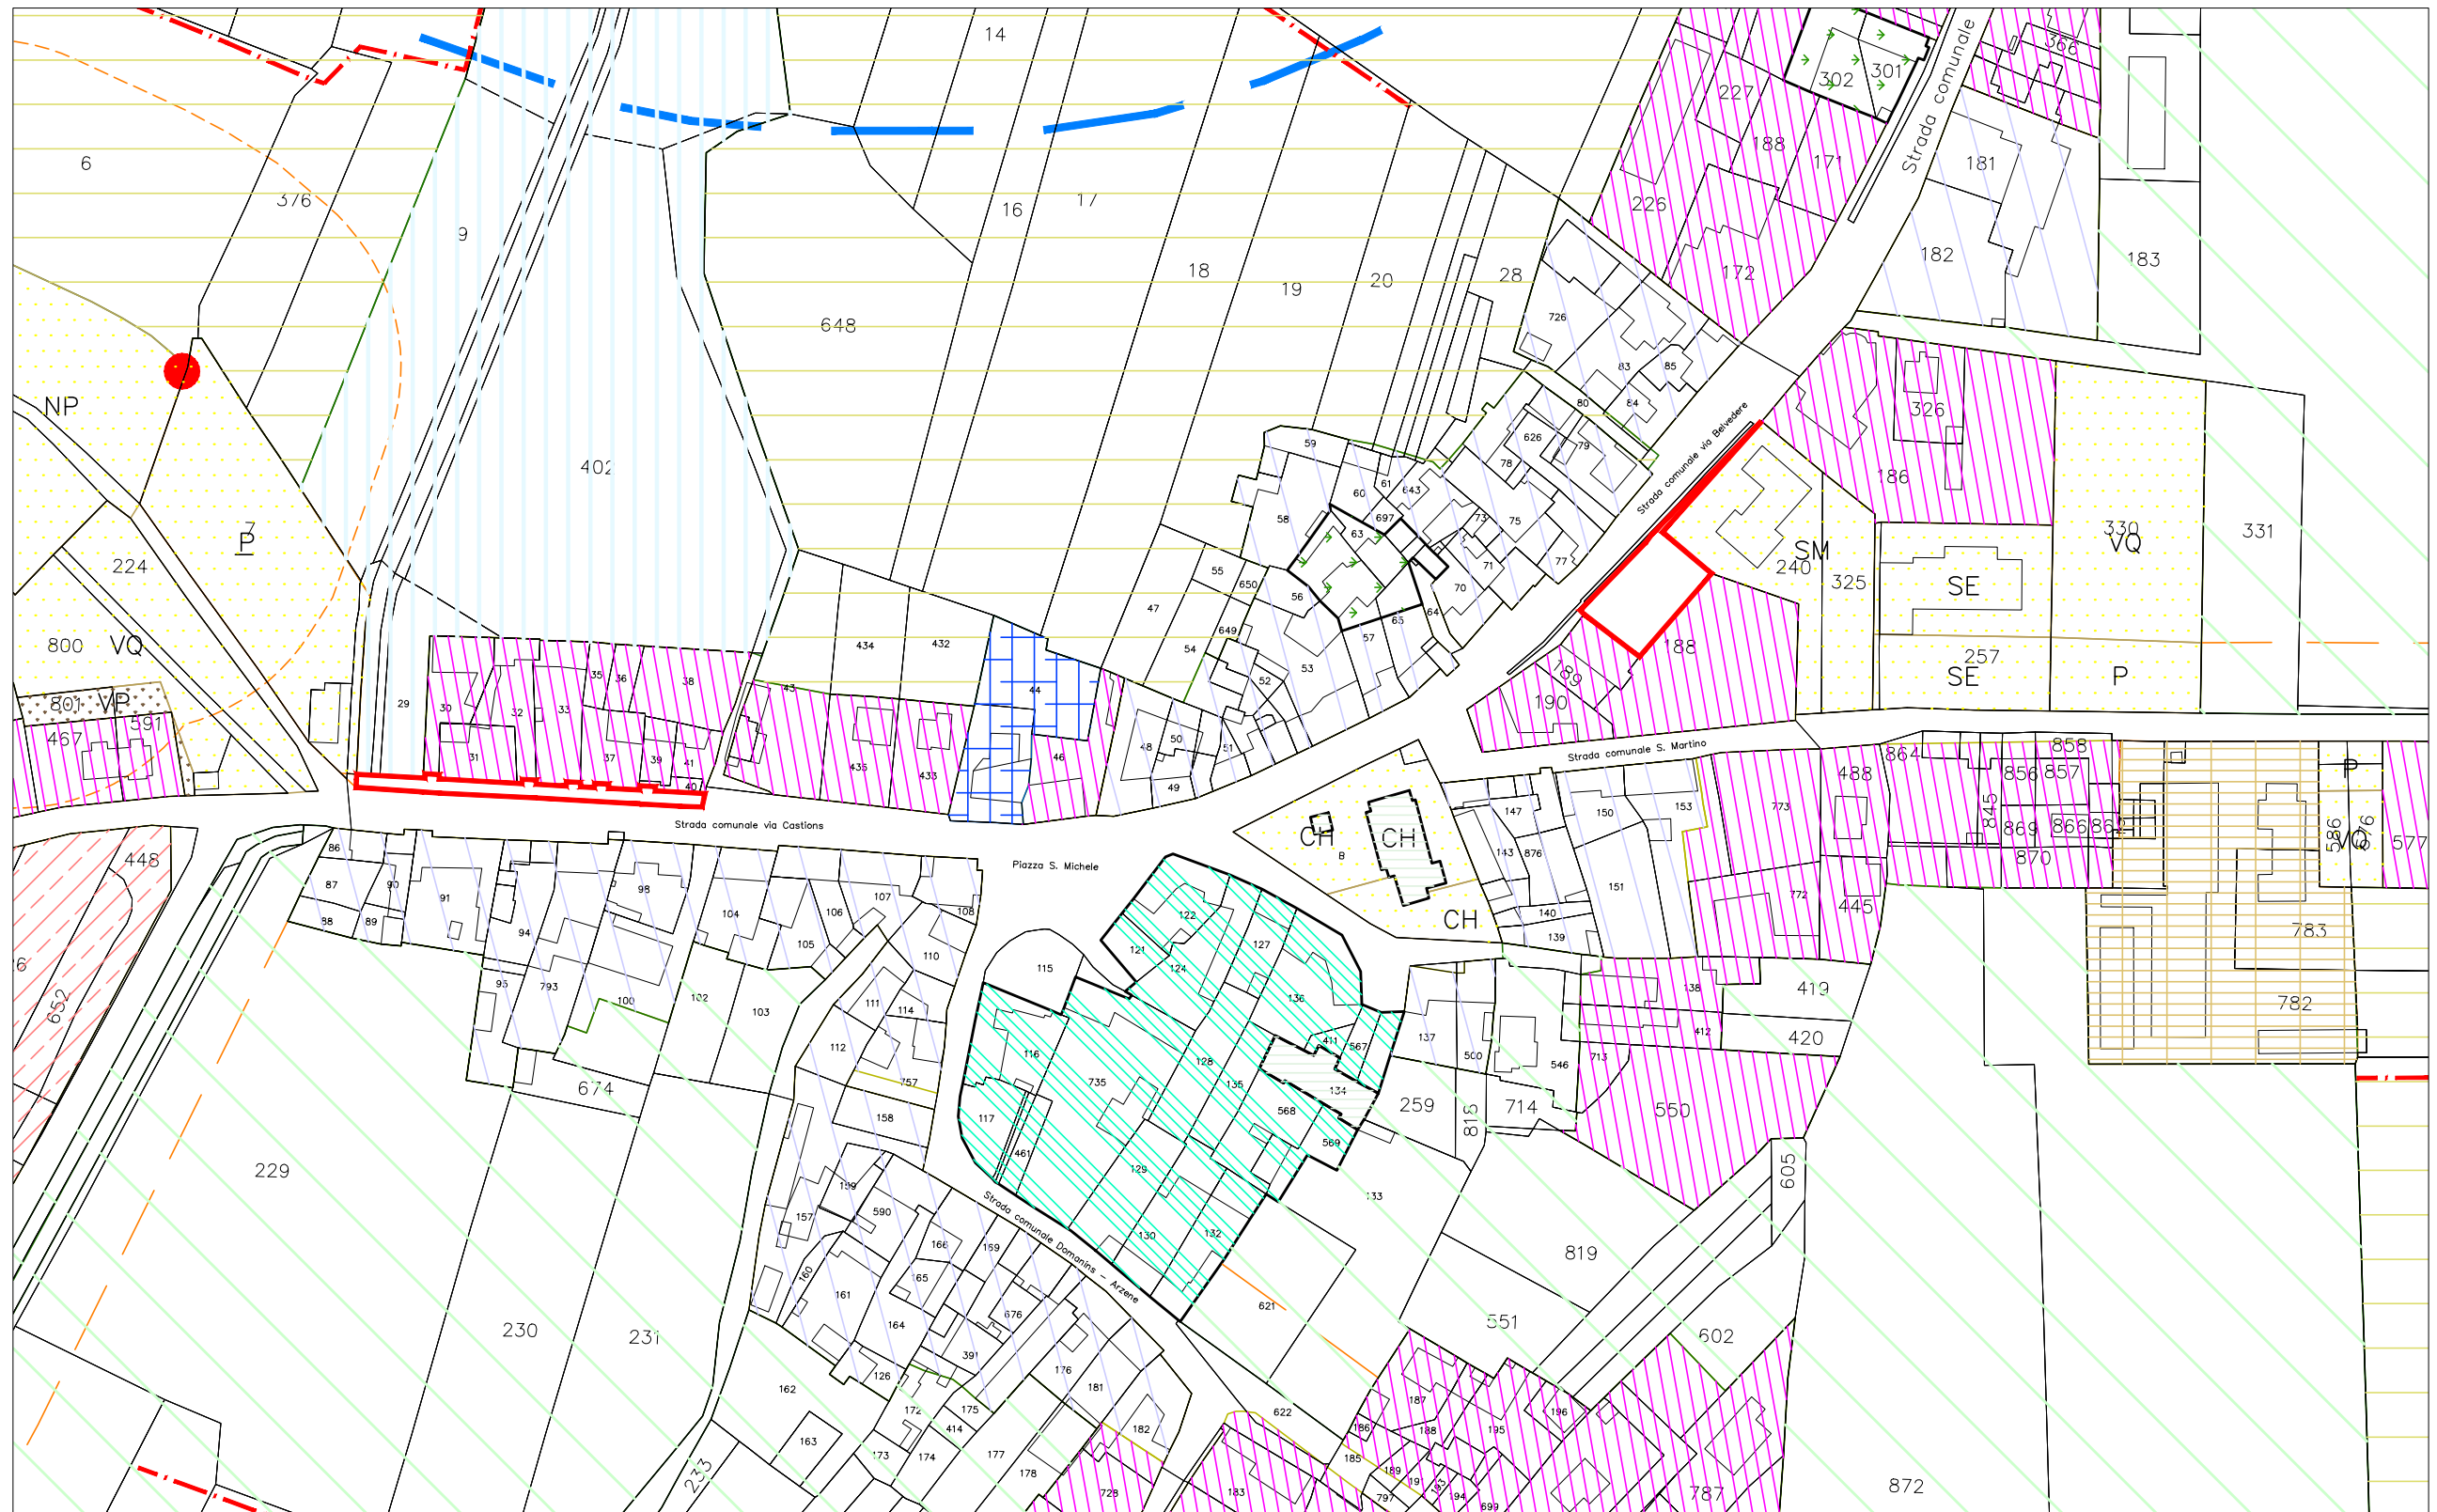

 AREA DI VARIANTE